


DAGSLYS-BEREGNING BR18

Rum	Antal Vinduer	Vinduesareal	Glasareal	Gulvareal	min. 10% glasareal ift. gulvareal	Oplukkelig areal
	10	8,0 m ²	6,4 m ²		0%	0,00 m ²
BAD 1	1	0,9 m ²	0,7 m ²	4,8 m ²	15%	0,30 m ²
BAD 2	1	1,8 m ²	1,4 m ²	6,8 m ²	21%	0,92 m ²
BRYG.	2	3,5 m ²	2,8 m ²	9,3 m ²	30%	0,49 m ²
ENTRÉ	1	3,2 m ²	2,5 m ²	5,9 m ²	43%	1,07 m ²
KØKKEN / ALRUM	6	15,6 m ²	12,5 m ²	36,3 m ²	34%	3,17 m ²
SOVEVÆR.	1	1,2 m ²	1,0 m ²	10,2 m ²	10%	0,63 m ²
STUE	3	7,0 m ²	5,6 m ²	23,4 m ²	24%	2,02 m ²
VÆR. 1	2	3,9 m ²	3,1 m ²	13,4 m ²	23%	1,37 m ²
VÆR. 2	1	1,9 m ²	1,5 m ²	13,0 m ²	12%	0,69 m ²
VÆR. 3	1	1,8 m ²	1,4 m ²	9,6 m ²	15%	0,64 m ²
		48,7 m ²	39,0 m ²		227%	11,28 m ²

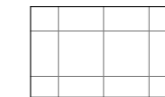


Klinker -
Angiver KUN hvilke rum der monteres klinker,
og viser ikke størrelser, liggetninger m.v.

I badeværelser monteres sokkelfliser.

I resterende rum i boligen monteres
træ- eller laminatgulve.

Se også materialebeskrivelsen.

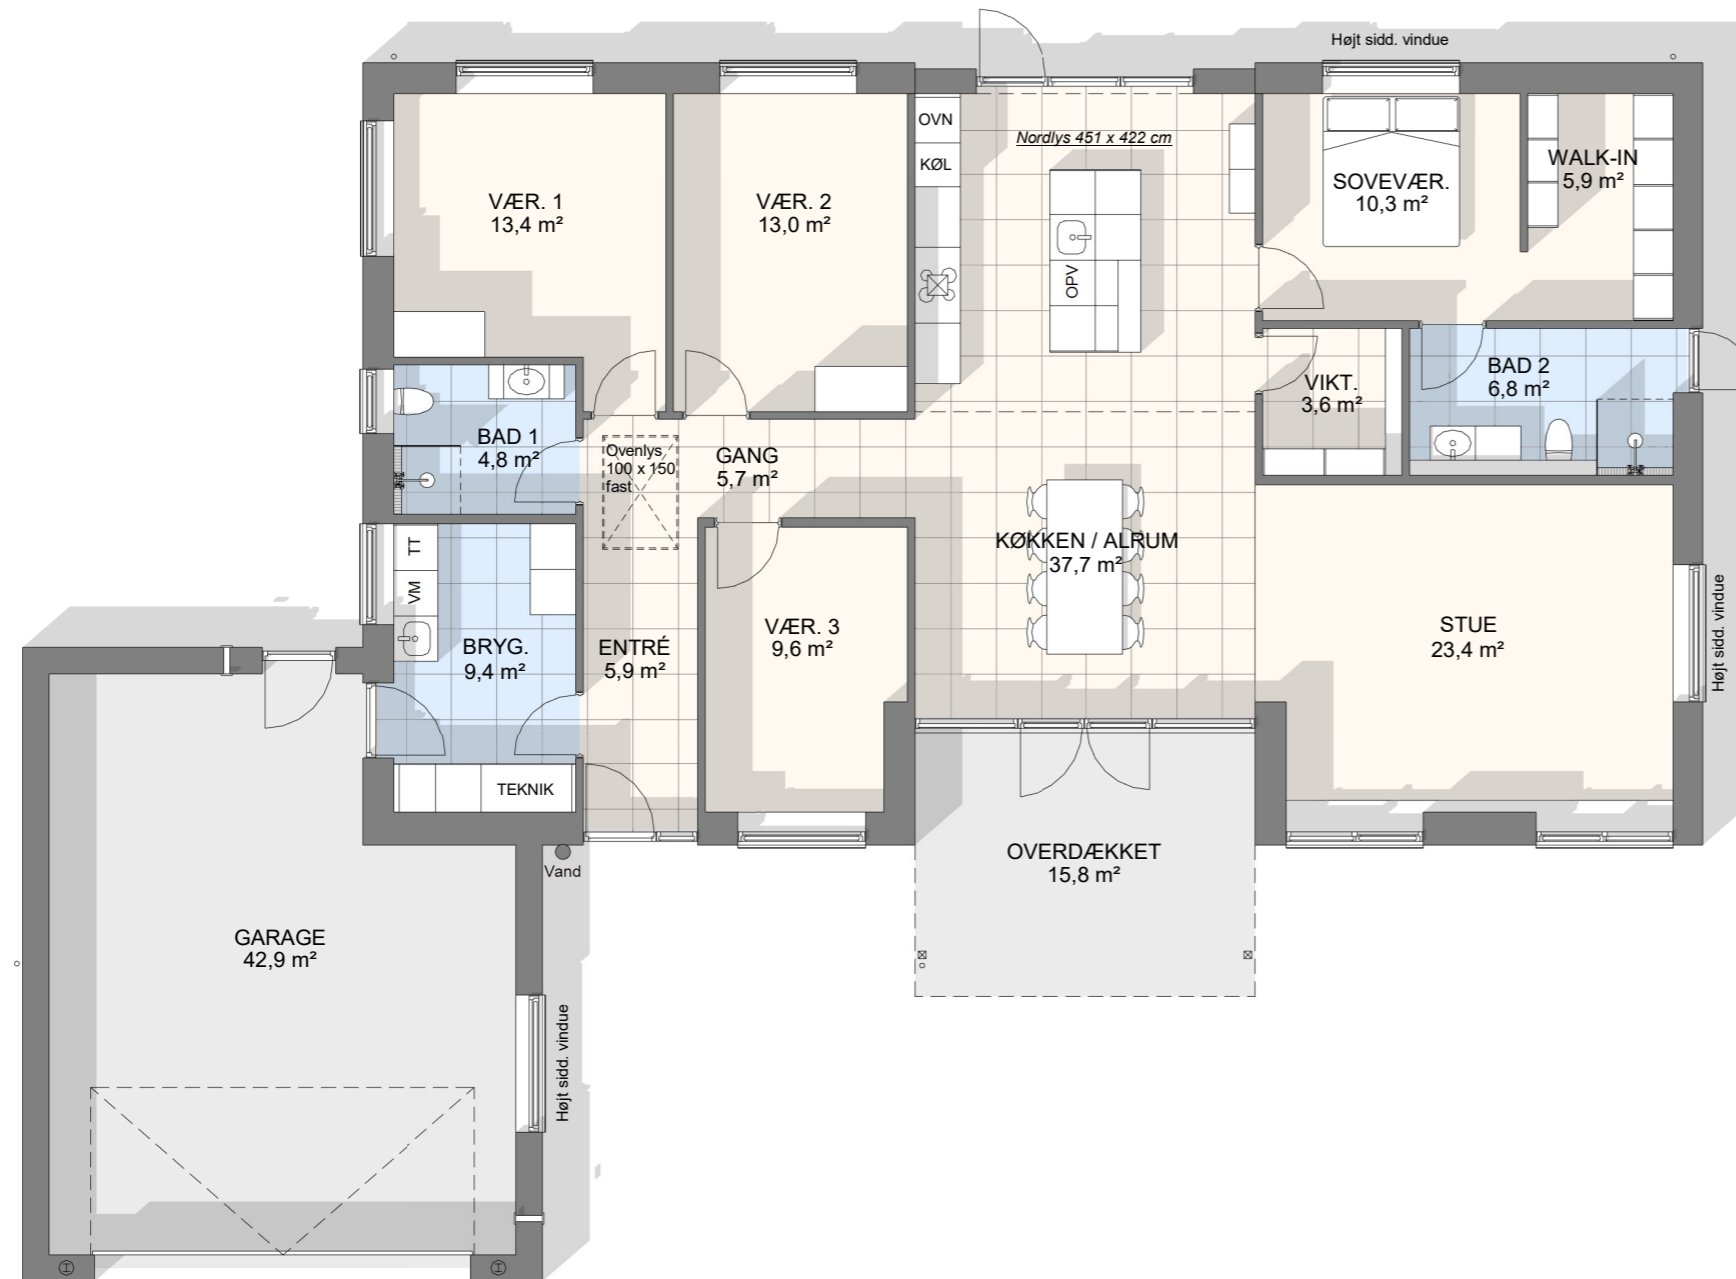

Bruttoarealer

Bolig	176,4 m ²
Garage	51,5 m ²
Overdækket	15,8 m ²
	243,7 m ²

LIVING ARKITEC

PARCELHUS

Bolig: 176,4 m² Overdækket: 15,8 m²
Garage: 51,5 m² Carport/depot: -

EMNE:

PLAN / 081020 - 1

Mål (A3 format): 1 : 100 Tegn. af.: Jakob

BYGGEADR.:

Kastanjenbakken 27, Tjørring,
7400 Herning

BYGHERRE:

K2 Huset
Navervej 10, 7430 Ikast
Tlf. 97 19 27 17

K2 Huset

TLF. 9719 2717 | info@k2huset.dk | www.k2huset.dk